


天井パイプから床まで245cmです。
ドラム台の高さが30cmあります。

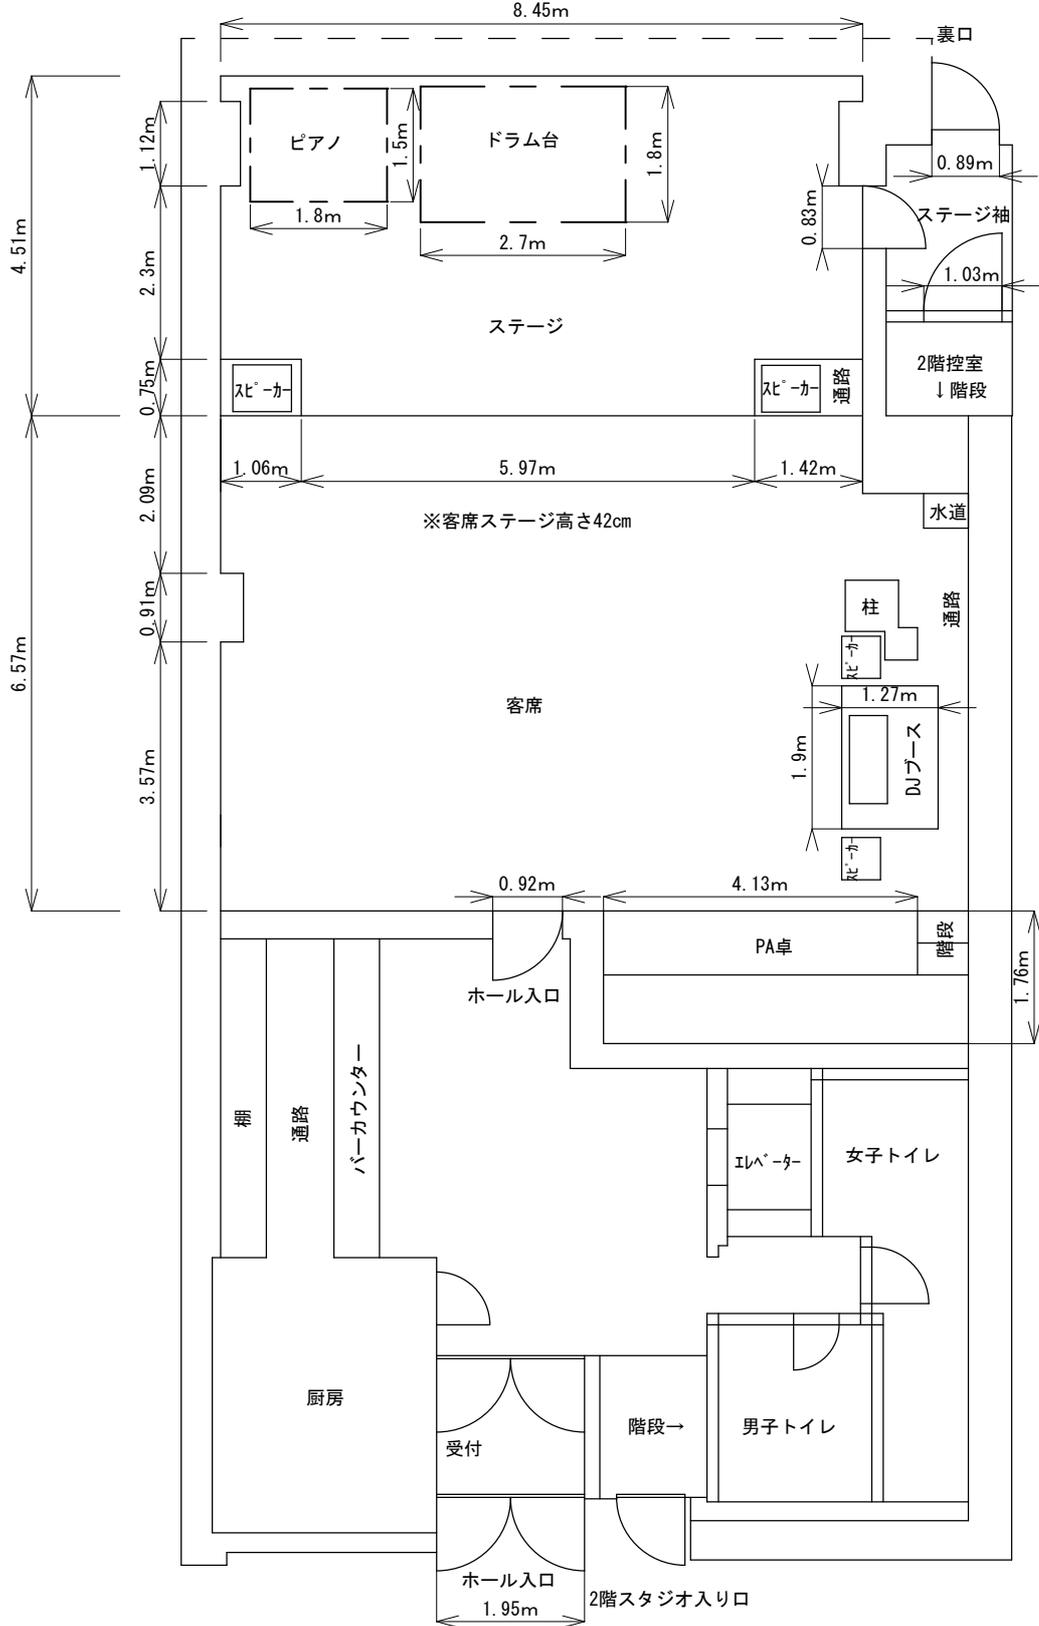

1階ホール図